


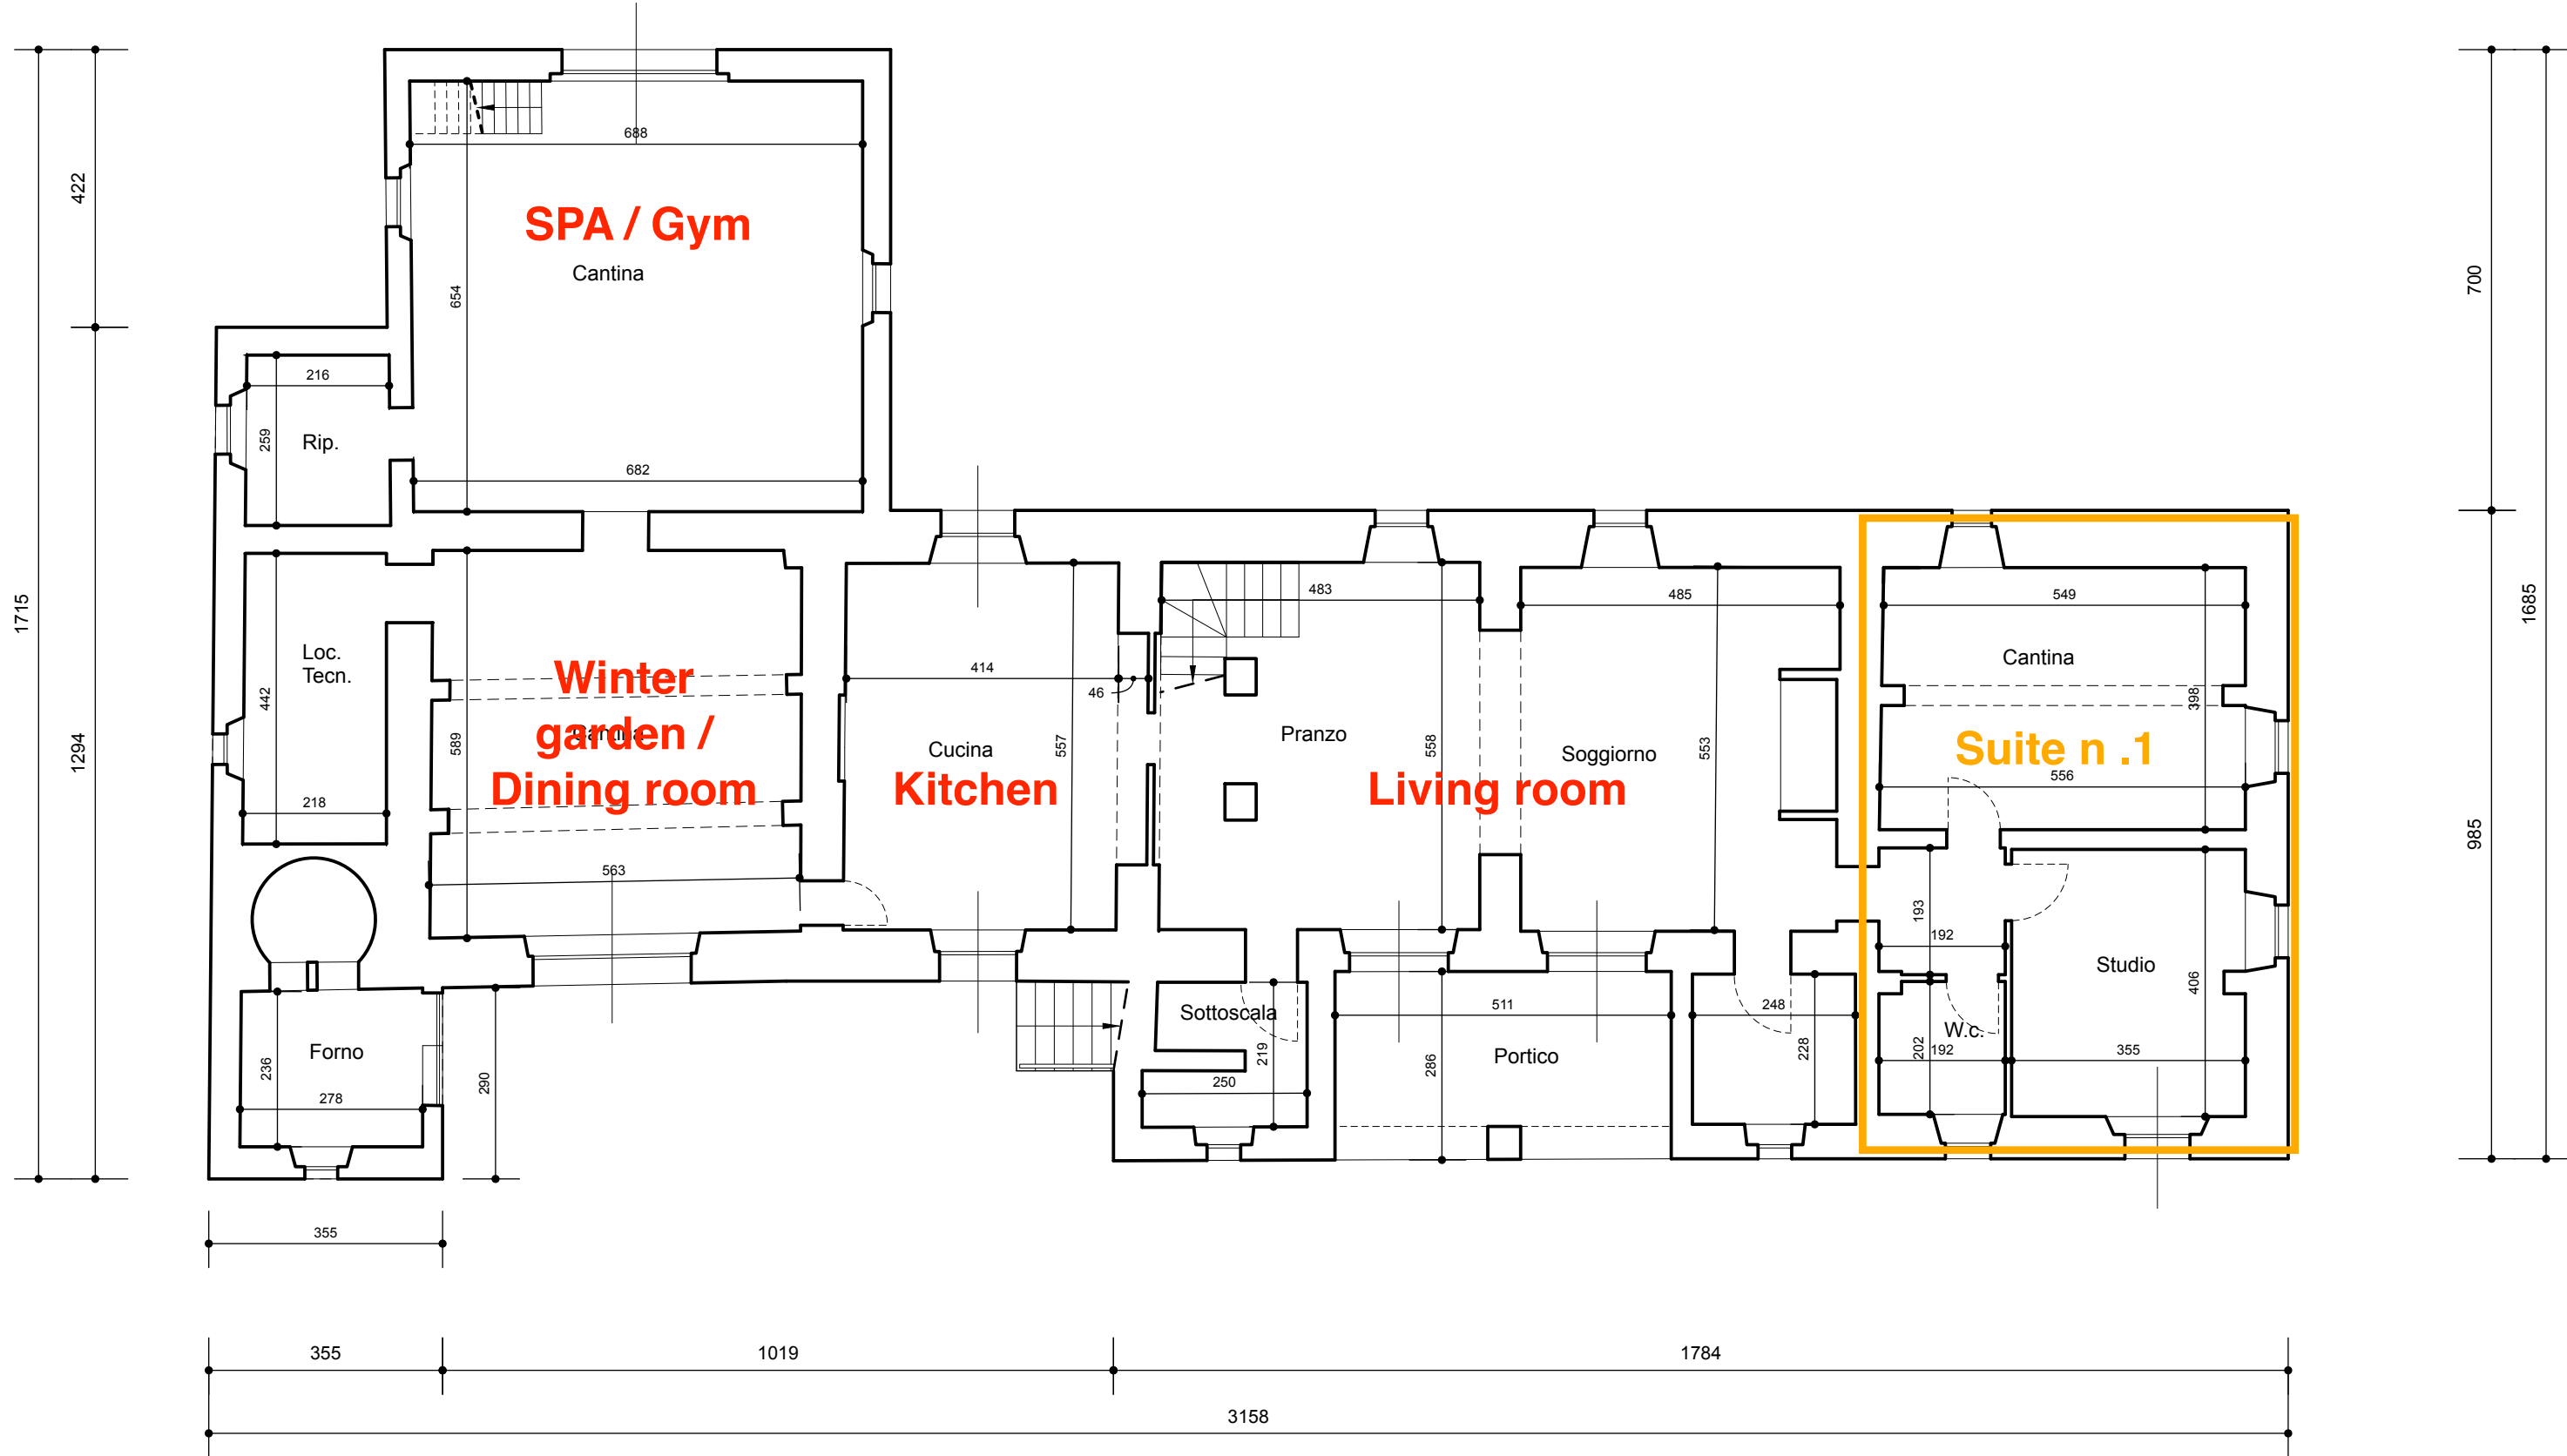
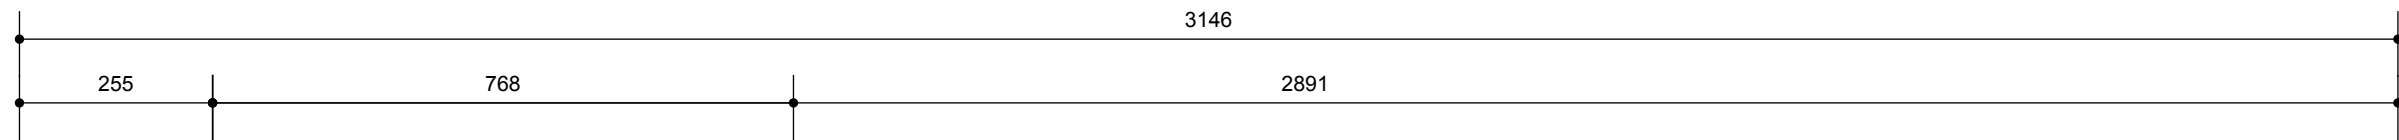
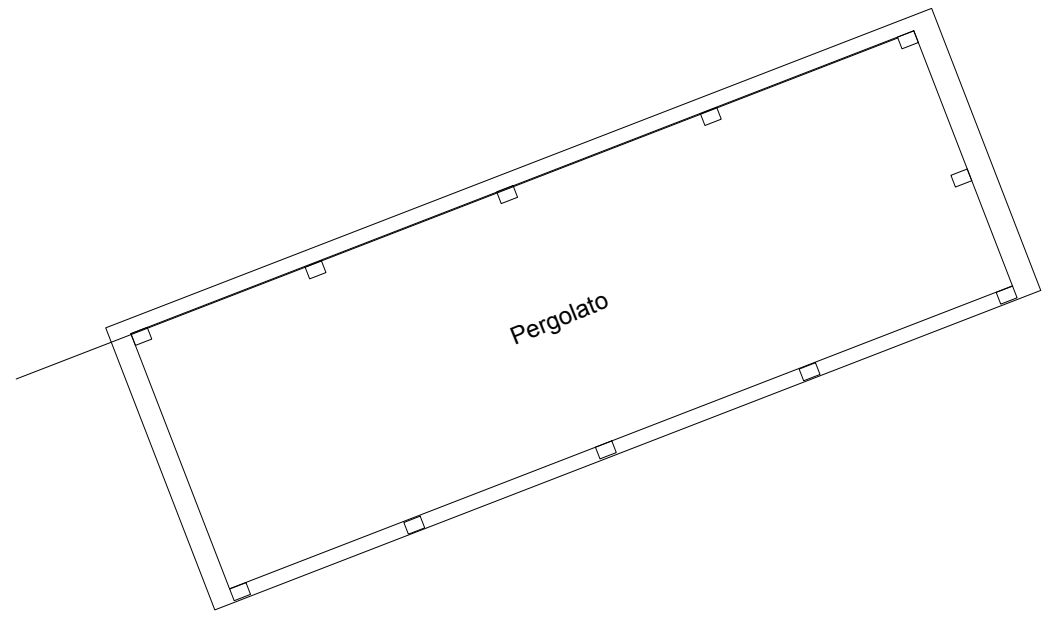


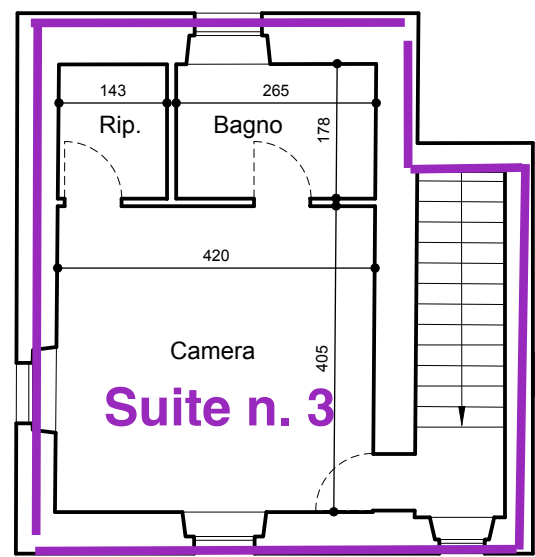

Pianta Piano Terra
scala: 1:100

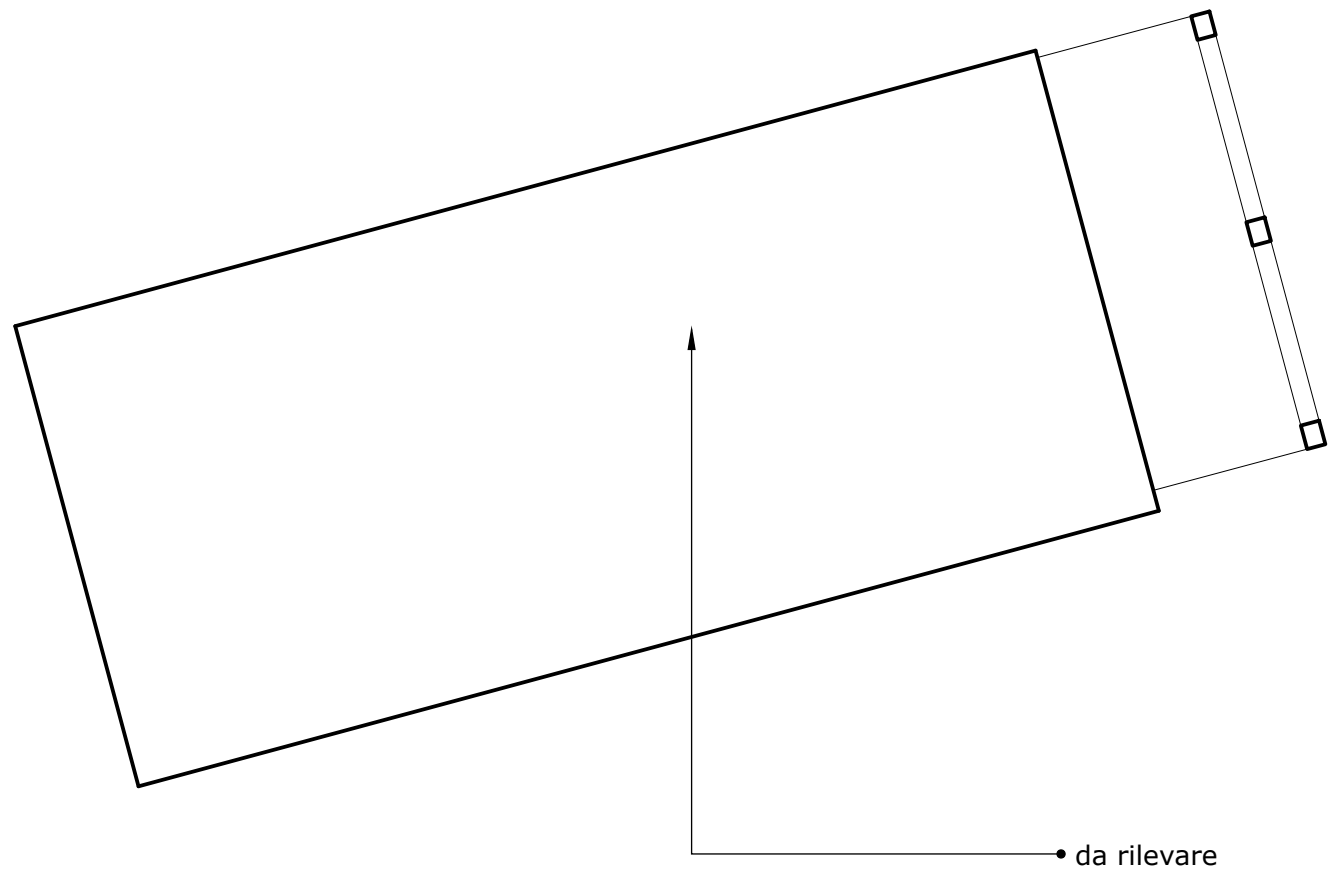

Pianta Piano Secondo
scala: 1:100

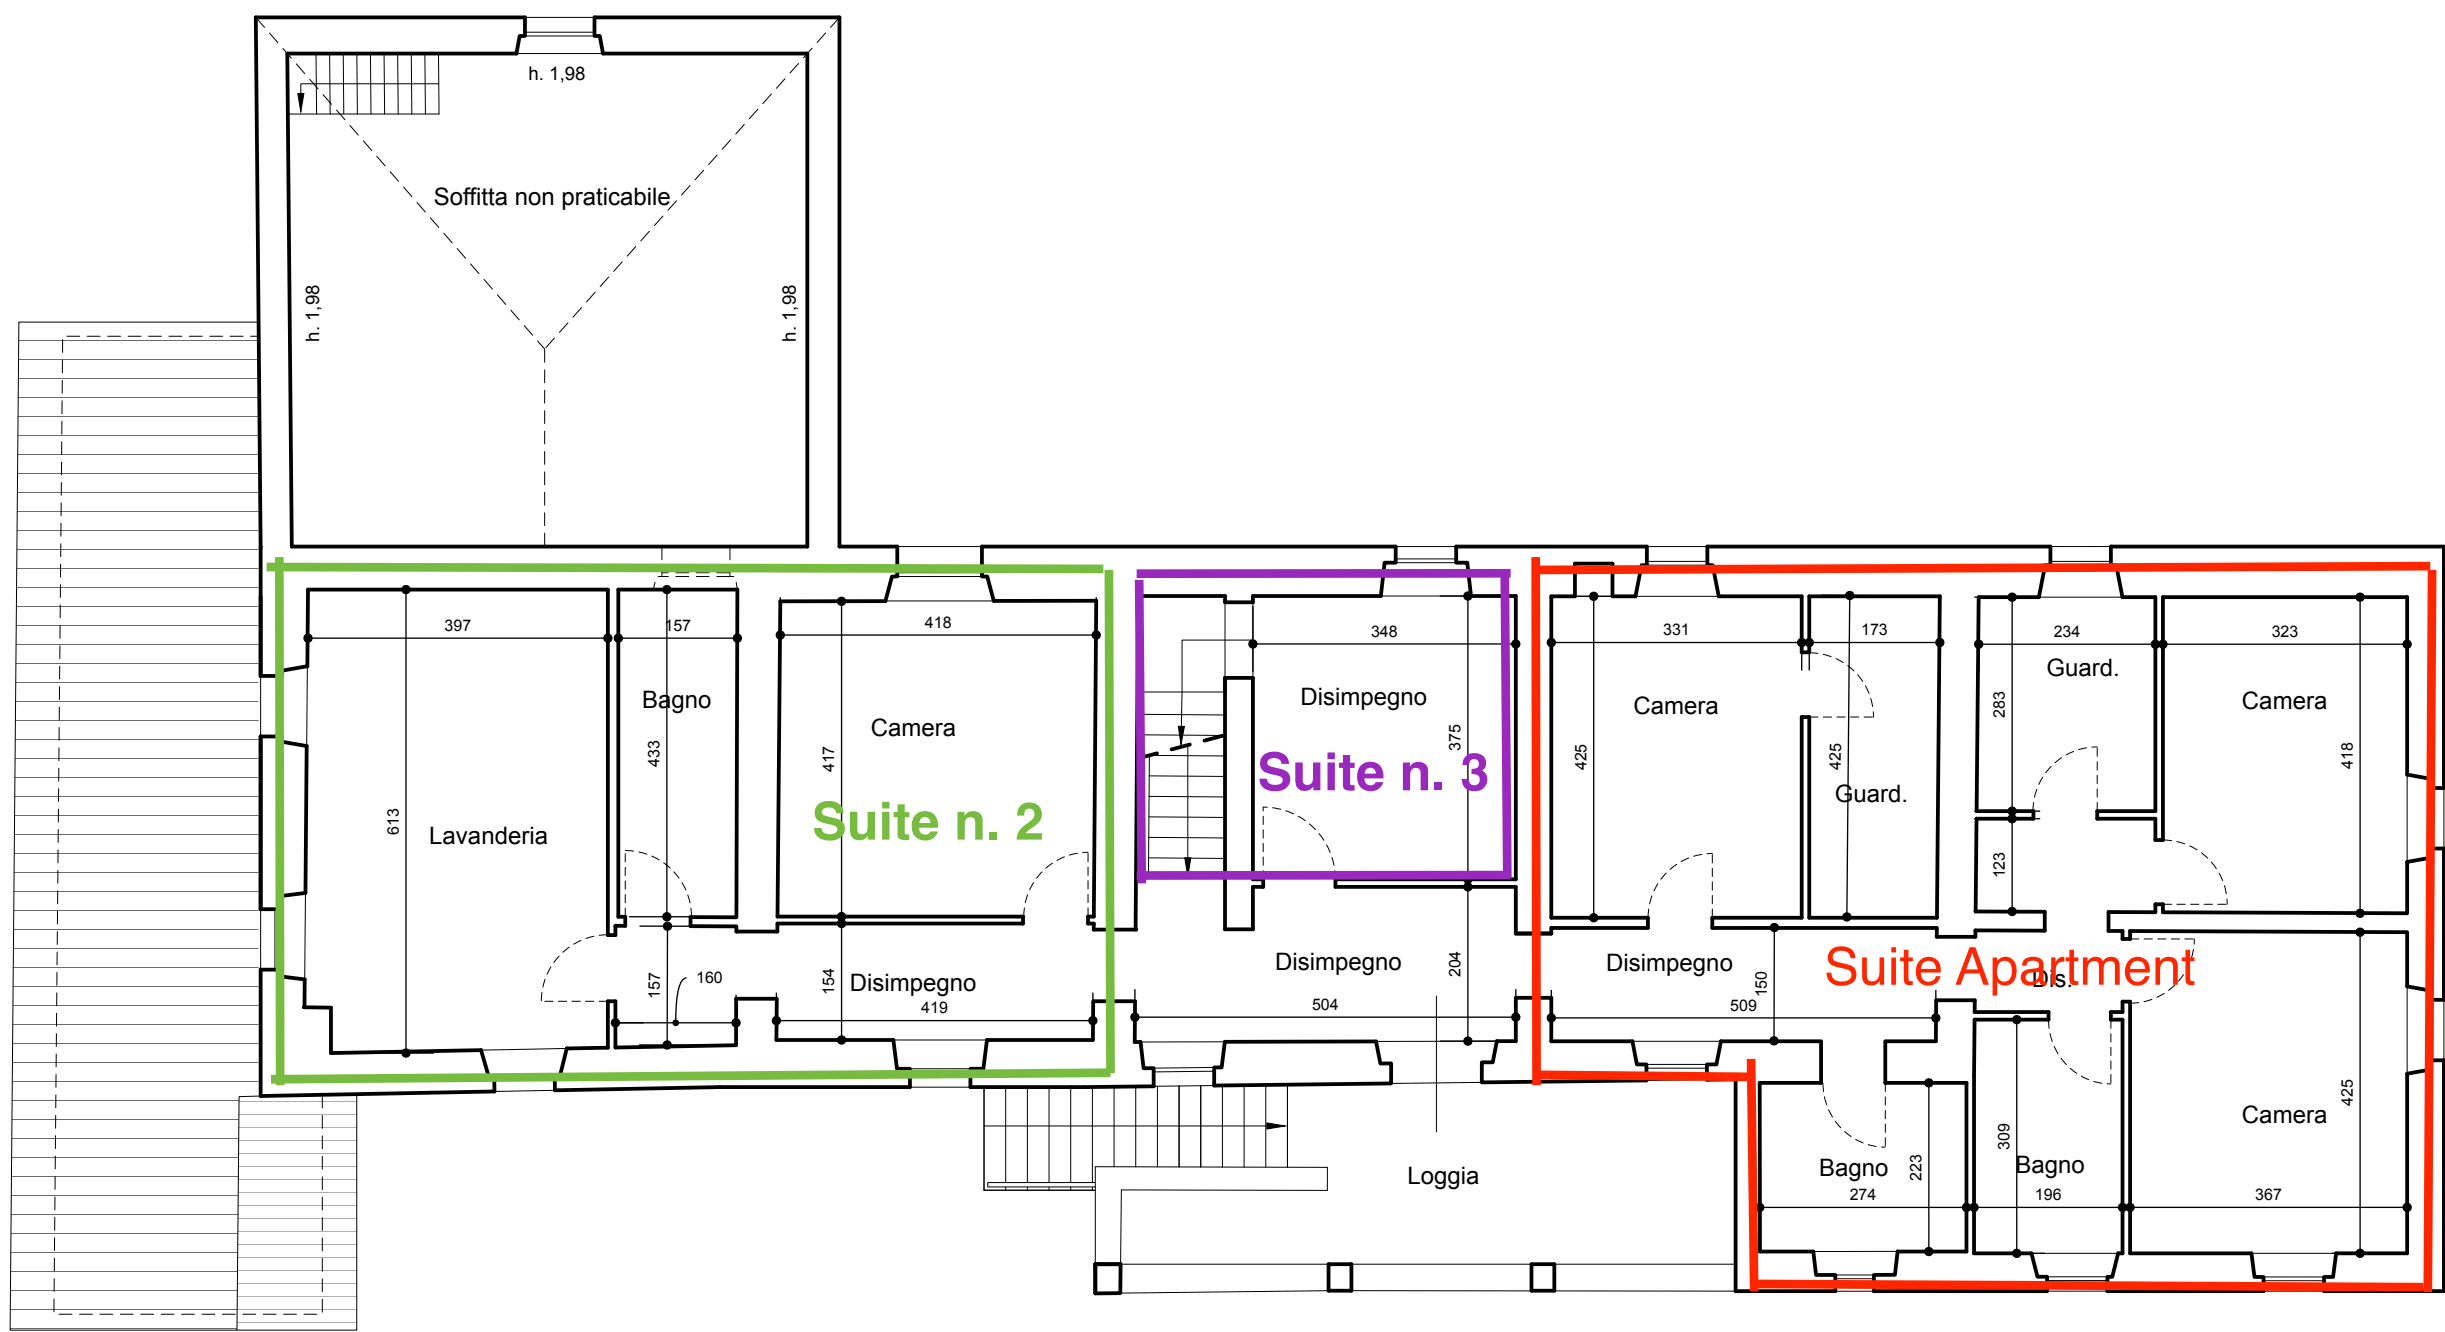

Pianta Piano Primo
scala: 1:100