




ΙΔΙΟΚΤΗΤΗΣ: VASILEIOS PANDIS	
ΤΙΤΛΟΣ ΕΡΓΟΥ: VACATION VILLA IN AGIOS STEFANOS, CORFU	
ΤΙΤΛΟΣ ΣΧΕΔΙΟΥ: PLAN	ΚΩΔΙΚΟΣ: T - 02
	ΚΑΙΜΑΚΑ: 1:200
ΜΕΛΕΤΗ:  MUTINY architecture & design	
ΗΜΕΡΟΜΗΝΙΑ: 05 JANUARY 2024	

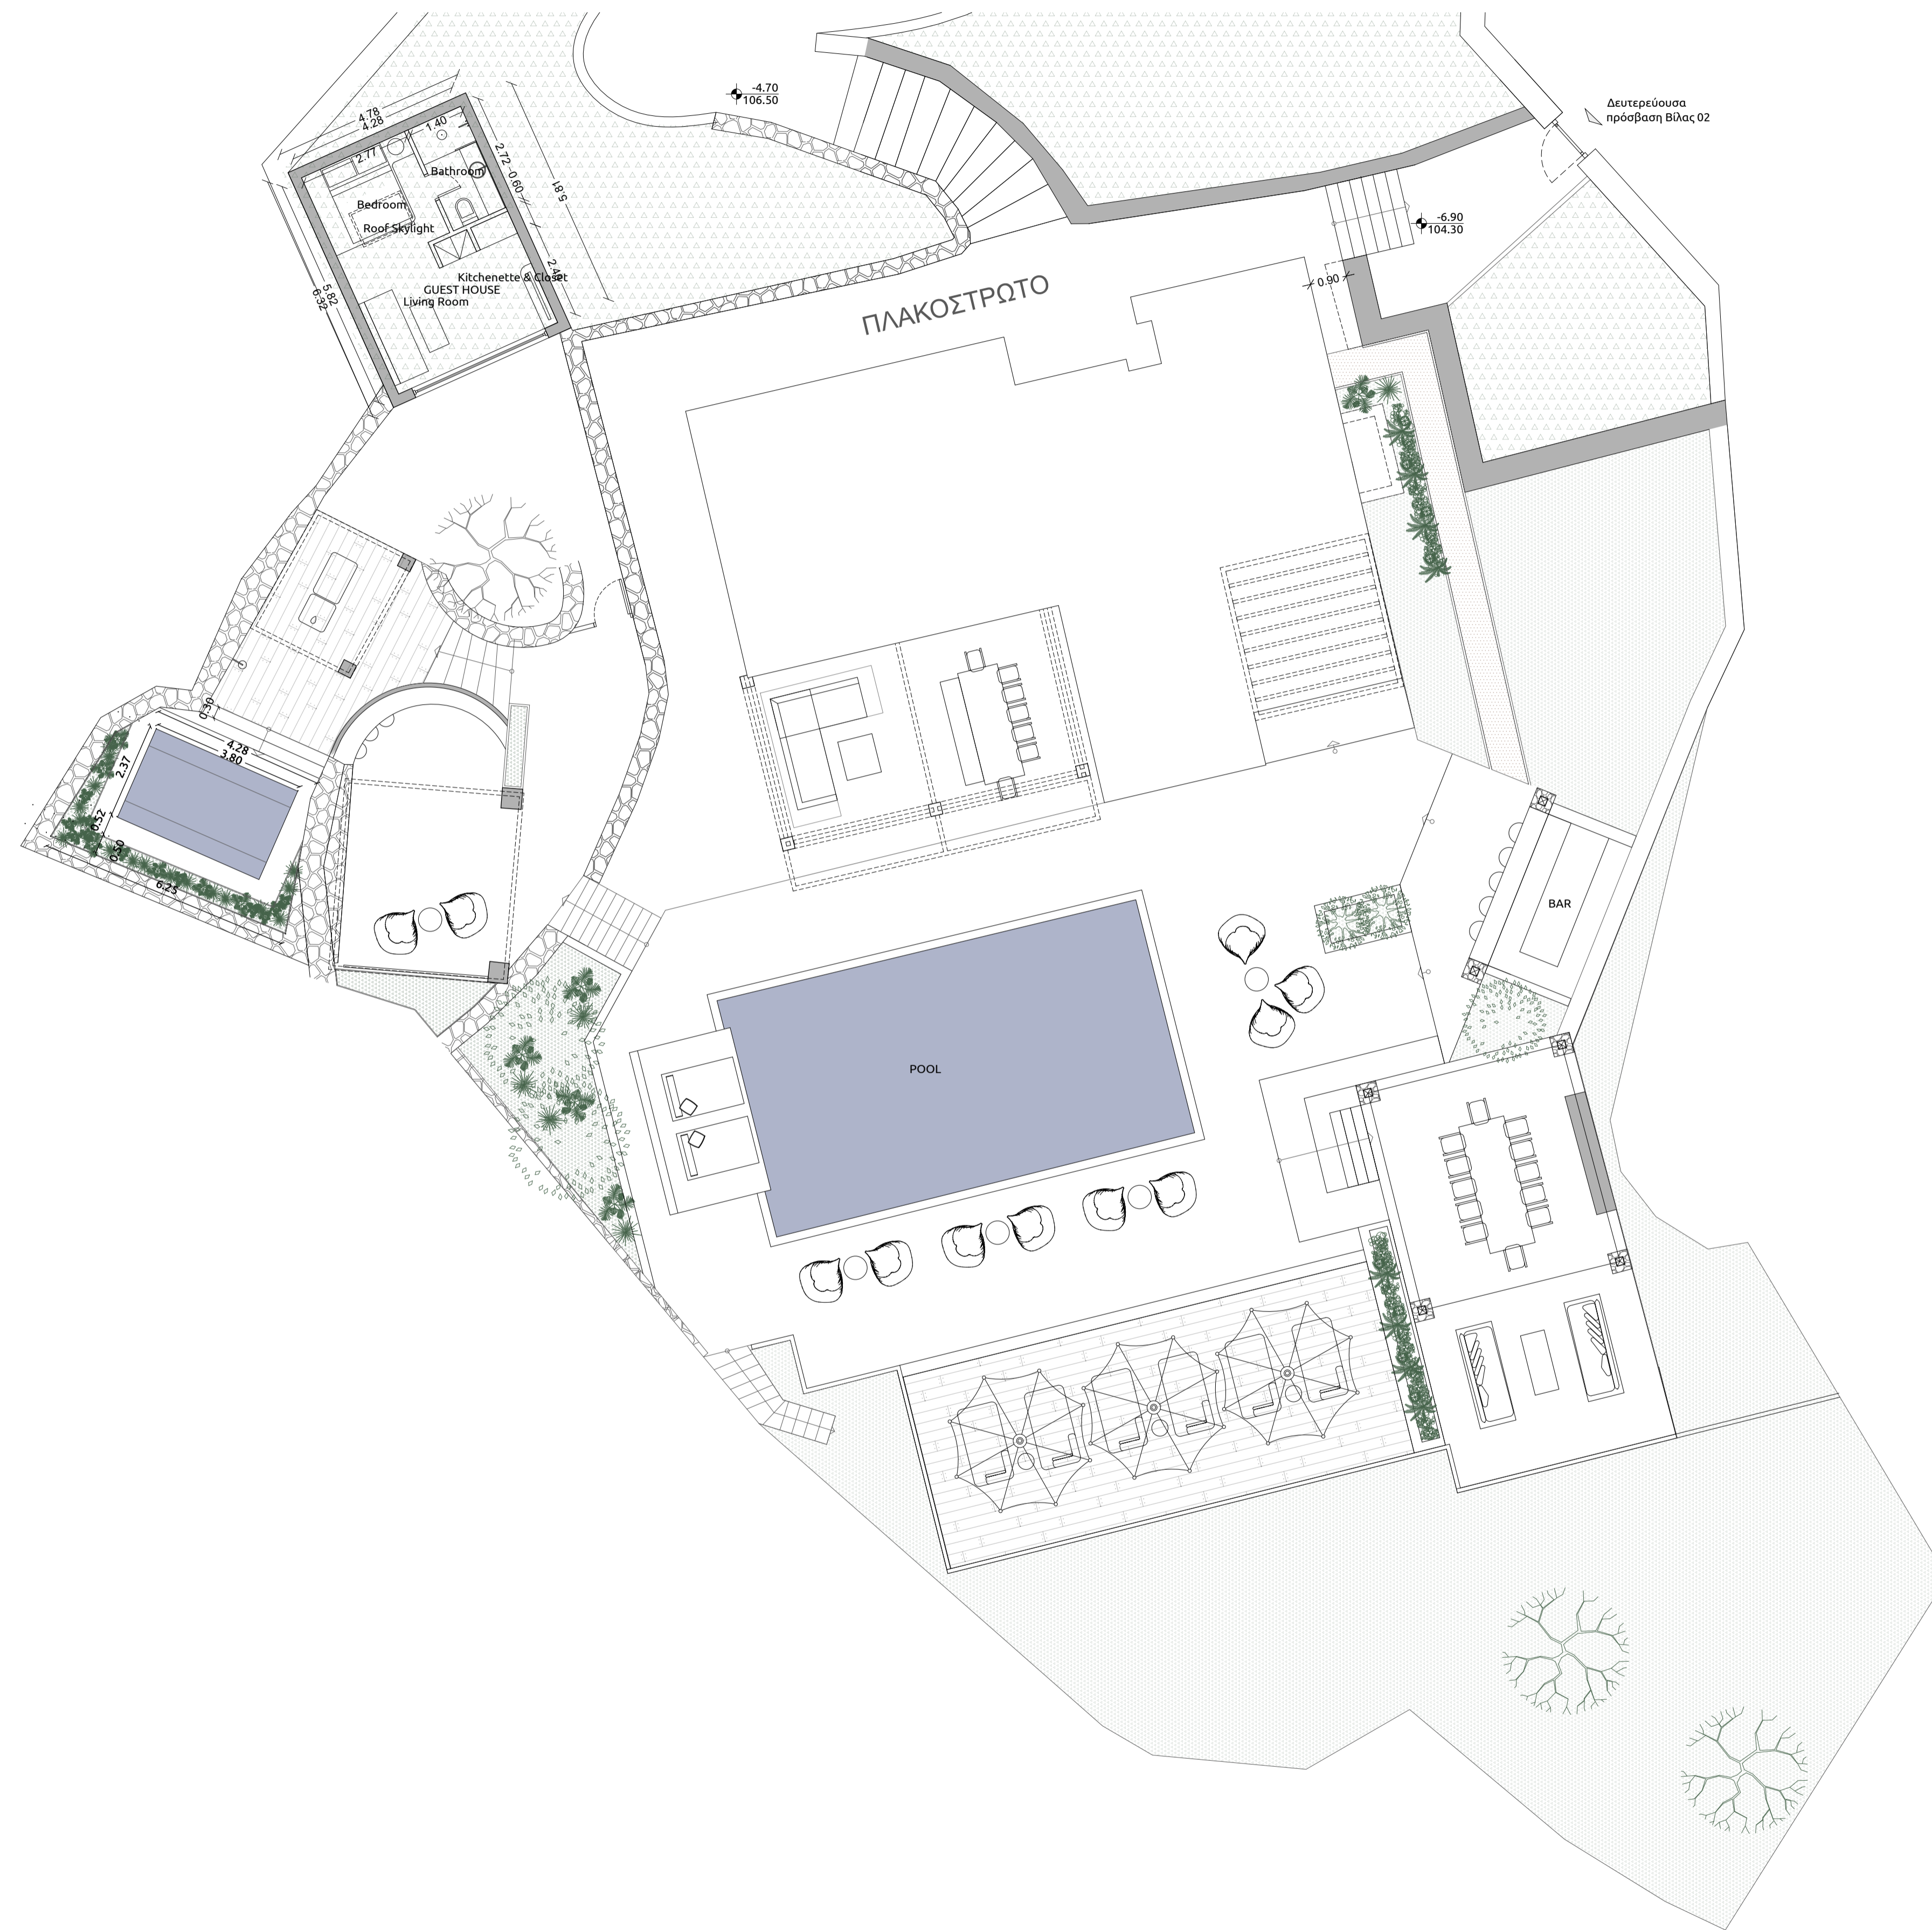

ΙΔΙΟΚΤΗΤΗΣ:		VASILEIOS PANDIS	
ΤΙΤΛΟΣ ΕΡΓΟΥ:		VACATION VILLA IN AGIOS STEFANOS, CORFU	
ΤΙΤΛΟΣ ΣΧΕΔΙΟΥ:	ΚΩΔΙΚΟΣ:	T - 01	
VILLAS EXTERIOR SPACE	ΚΛΙΜΑΚΑ:	1:100	
ΜΕΛΕΤΗ:	 MUTINY architecture & design		
ΗΜΕΡΟΜΗΝΙΑ:	10 January 2024		

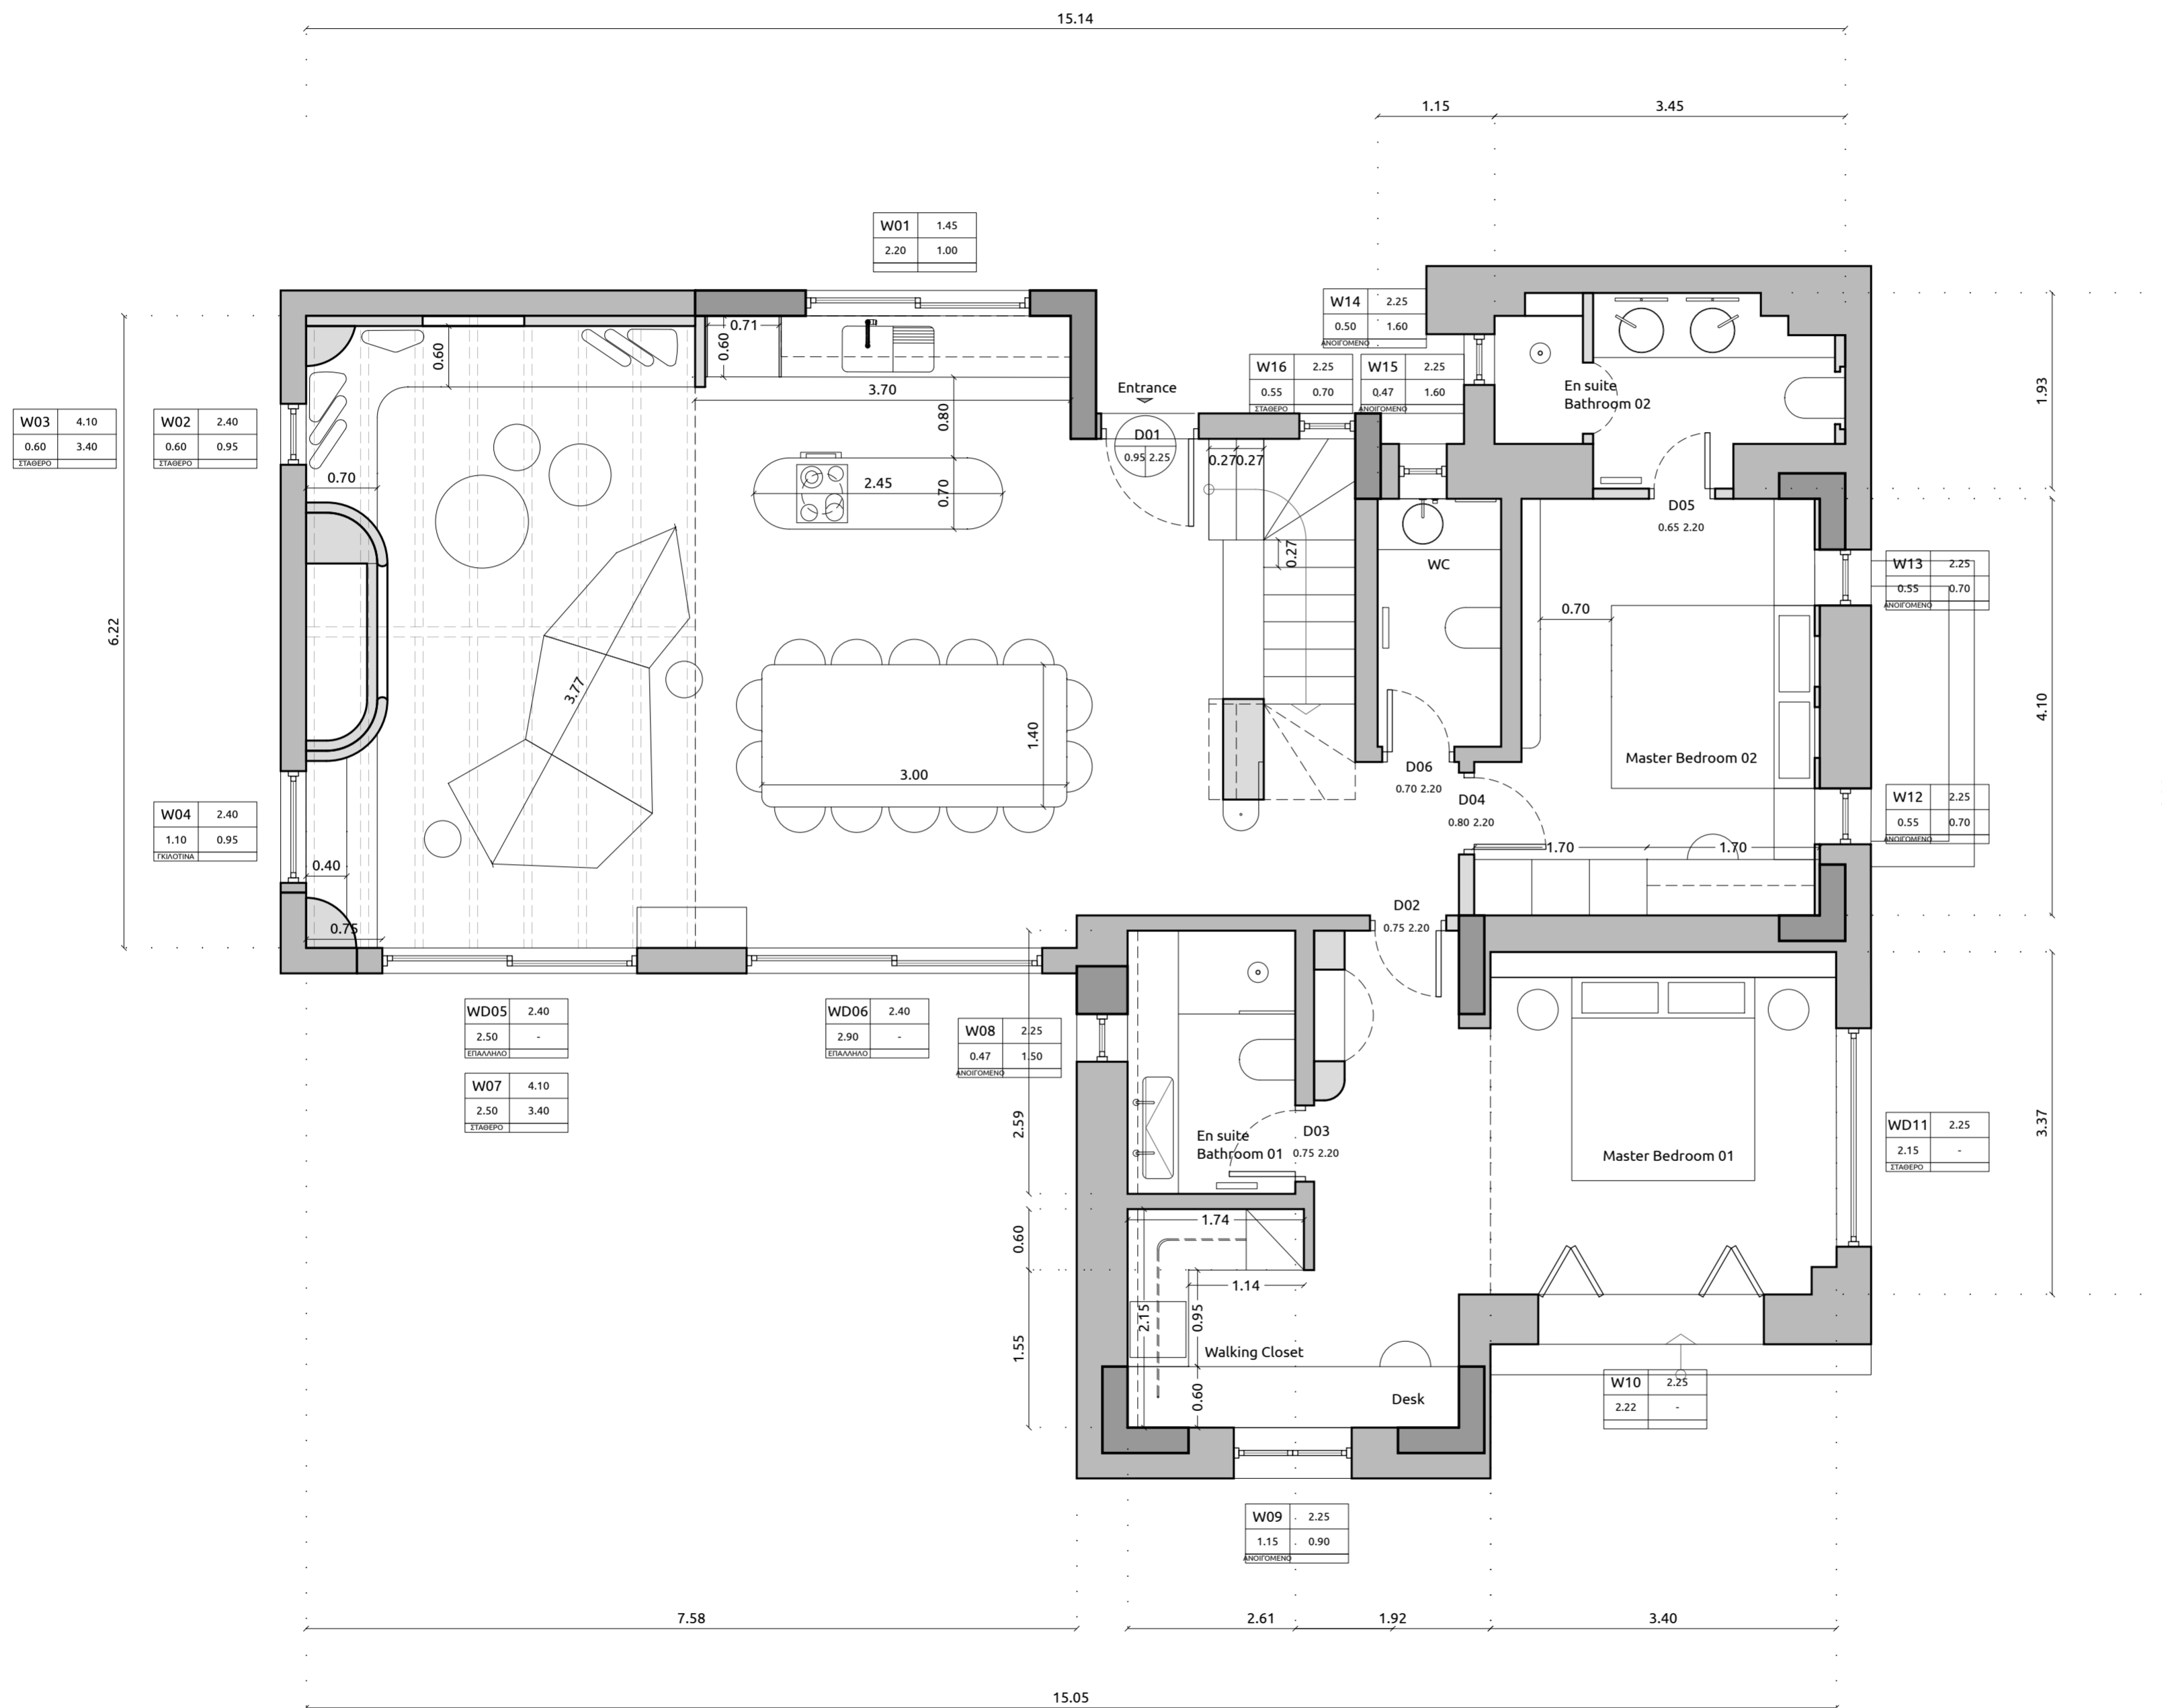

ΙΔΙΟΚΤΗΤΗΣ:		VASILEIOS PANDIS	
ΤΙΤΛΟΣ ΕΡΓΟΥ:			
VACATION VILLA IN AGIOS STEFANOS, CORFU			
ΤΙΤΛΟΣ ΣΧΕΔΙΟΥ:		ΚΩΔΙΚΟΣ:	A - 01
GROUND FLOOR PLAN		ΚΑΙΜΑΚΑ:	
			1:50
ΜΕΛΕΤΗ:			
ΗΜΕΡΟΜΗΝΙΑ:			
10 January 2024			

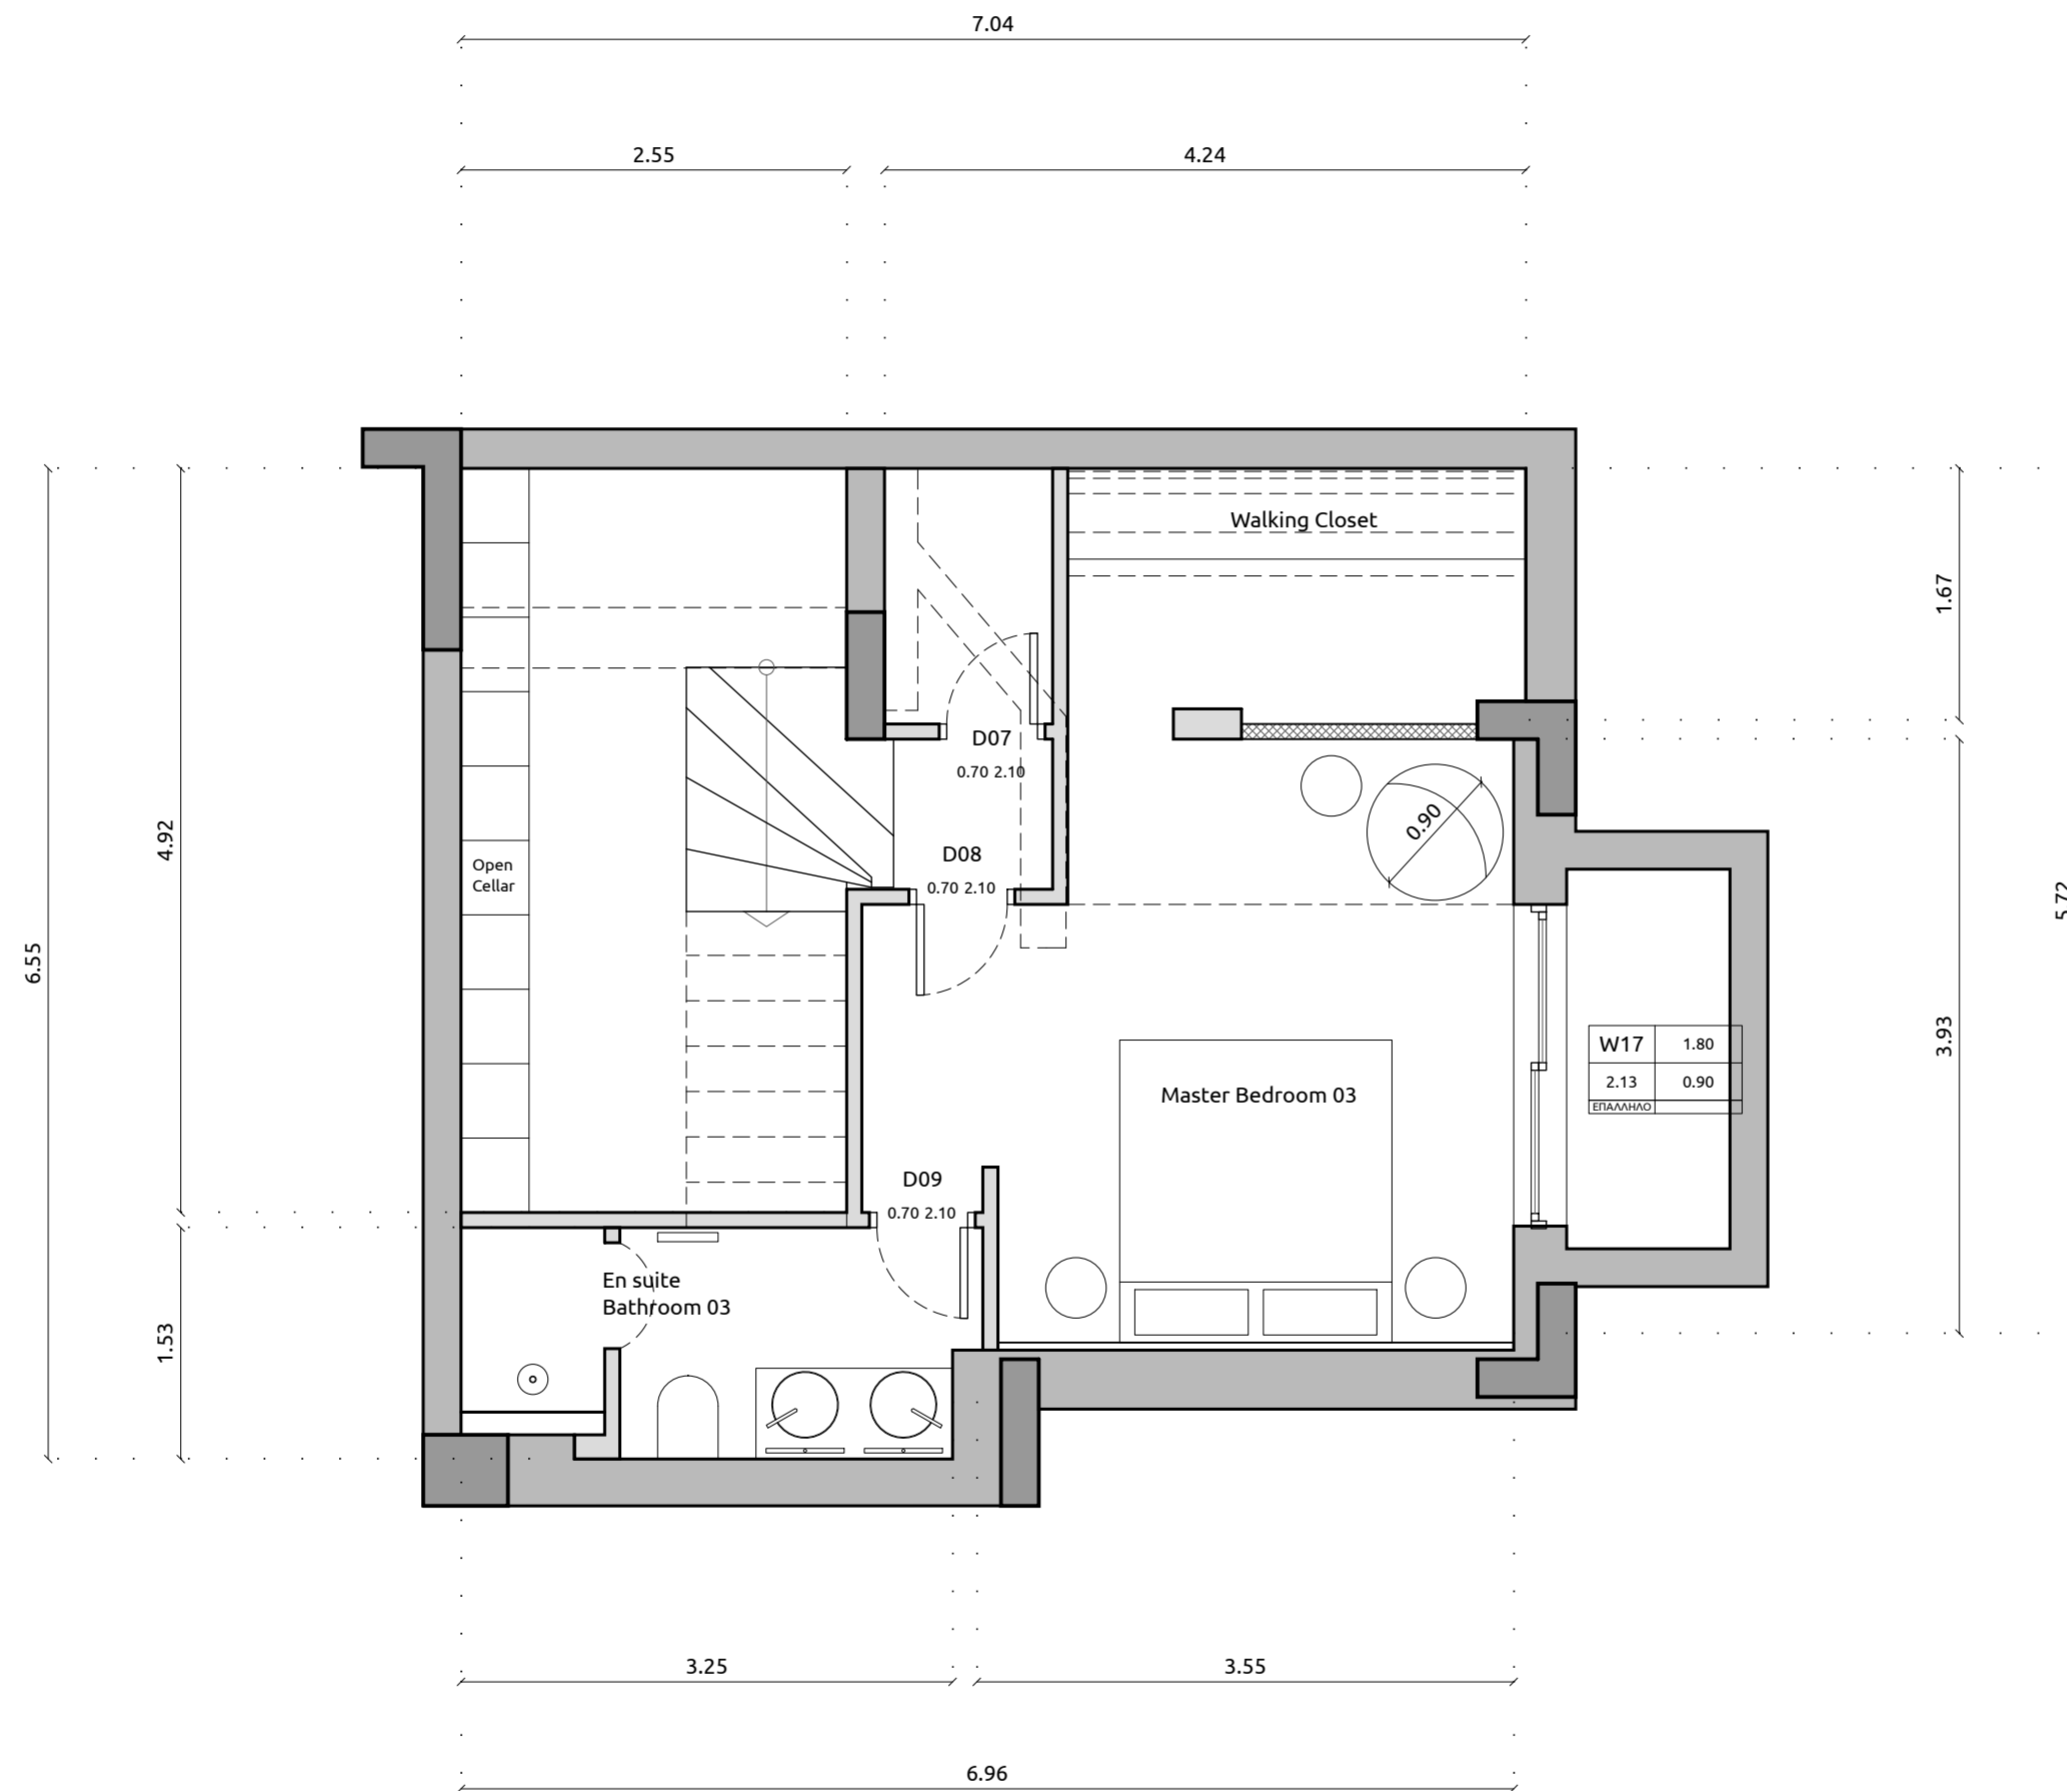

ΙΔΙΟΚΤΗΤΗΣ:
VASILEIOS PANDIS

ΤΙΤΛΟΣ ΕΡΓΟΥ:
VACATION VILLA IN AGIOS STEFANOS, CORFU

ΤΙΤΛΟΣ ΣΧΕΔΙΟΥ:
BASEMENT FLOOR PLAN


ΚΩΔΙΚΟΣ:
A - 02

ΜΕΛΕΤΗ:


ΚΑΙΜΑΚΑ:
1:50

ΗΜΕΡΟΜΗΝΙΑ:
10 January 2024



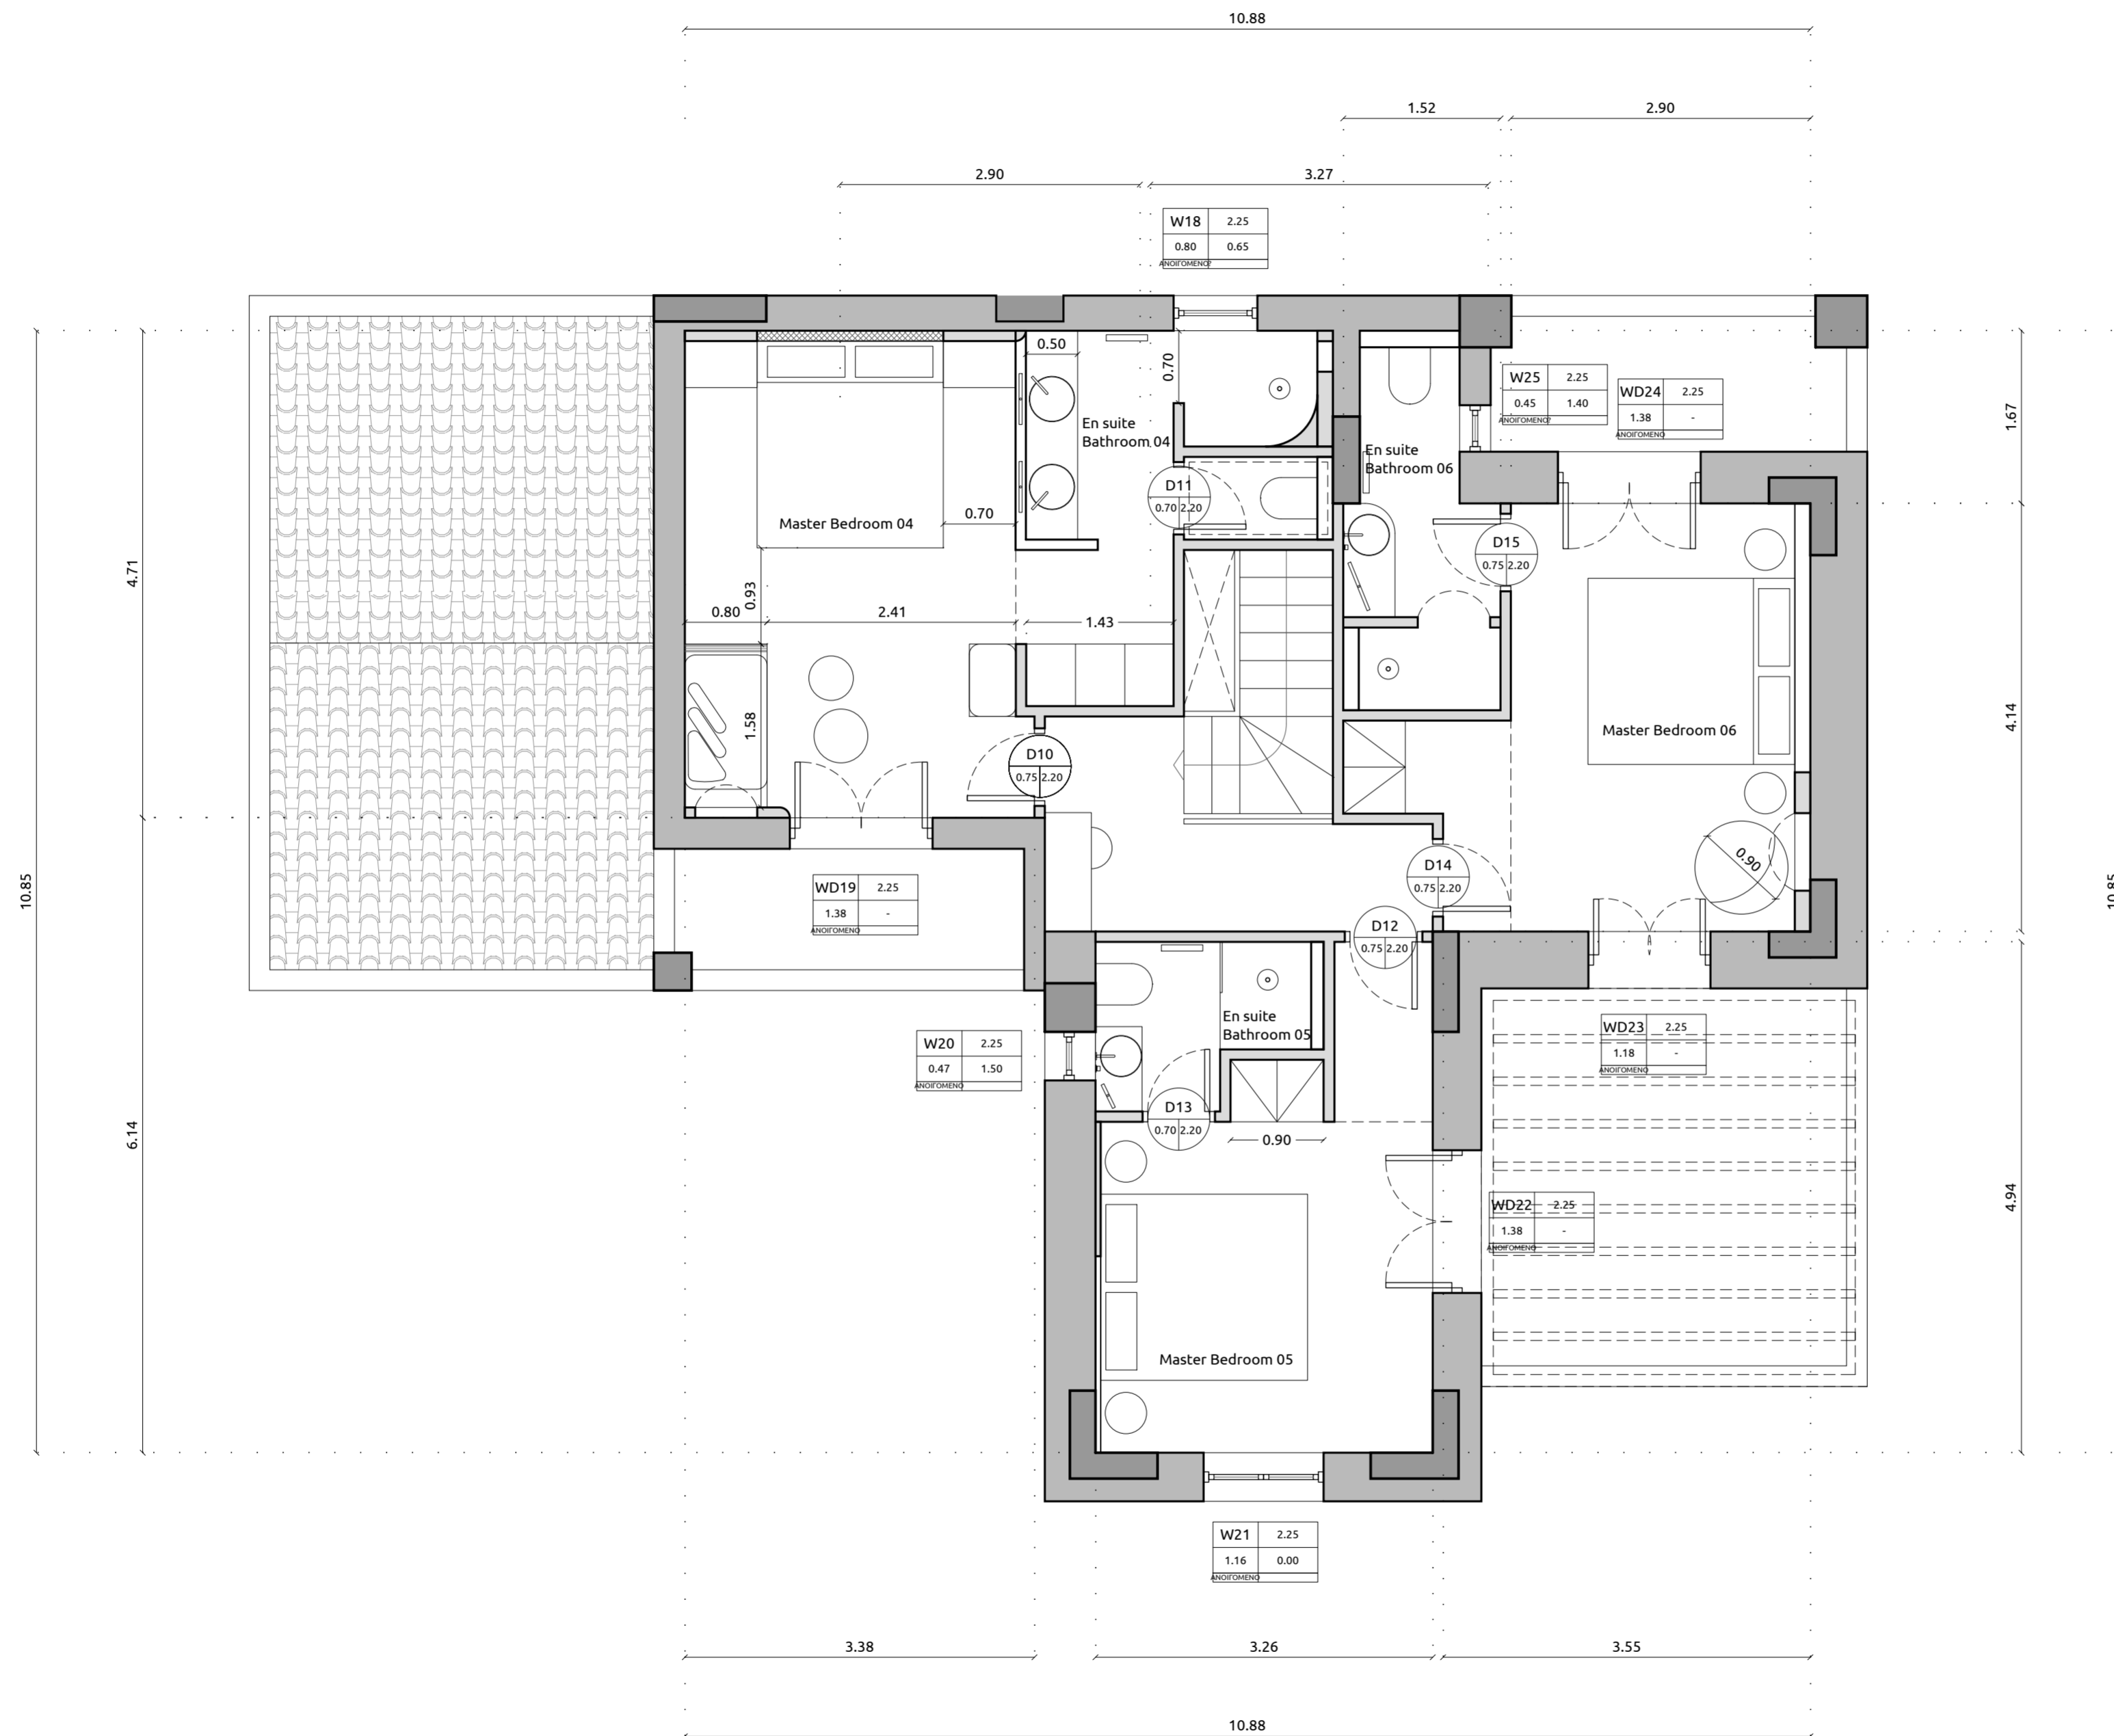

ΙΔΙΟΚΤΗΤΗΣ:		VASILEIOS PANDIS	
ΤΙΤΛΟΣ ΕΡΓΟΥ:			
VACATION VILLA IN AGIOS STEFANOS, CORFU			
ΤΙΤΛΟΣ ΣΧΕΔΙΟΥ:	ΚΩΔΙΚΟΣ:	A - 03	
FLOOR PLAN	ΚΑΙΜΑΚΑ:	1:50	
ΜΕΛΕΤΗ:			
ΗΜΕΡΟΜΗΝΙΑ:		10 January 2024	

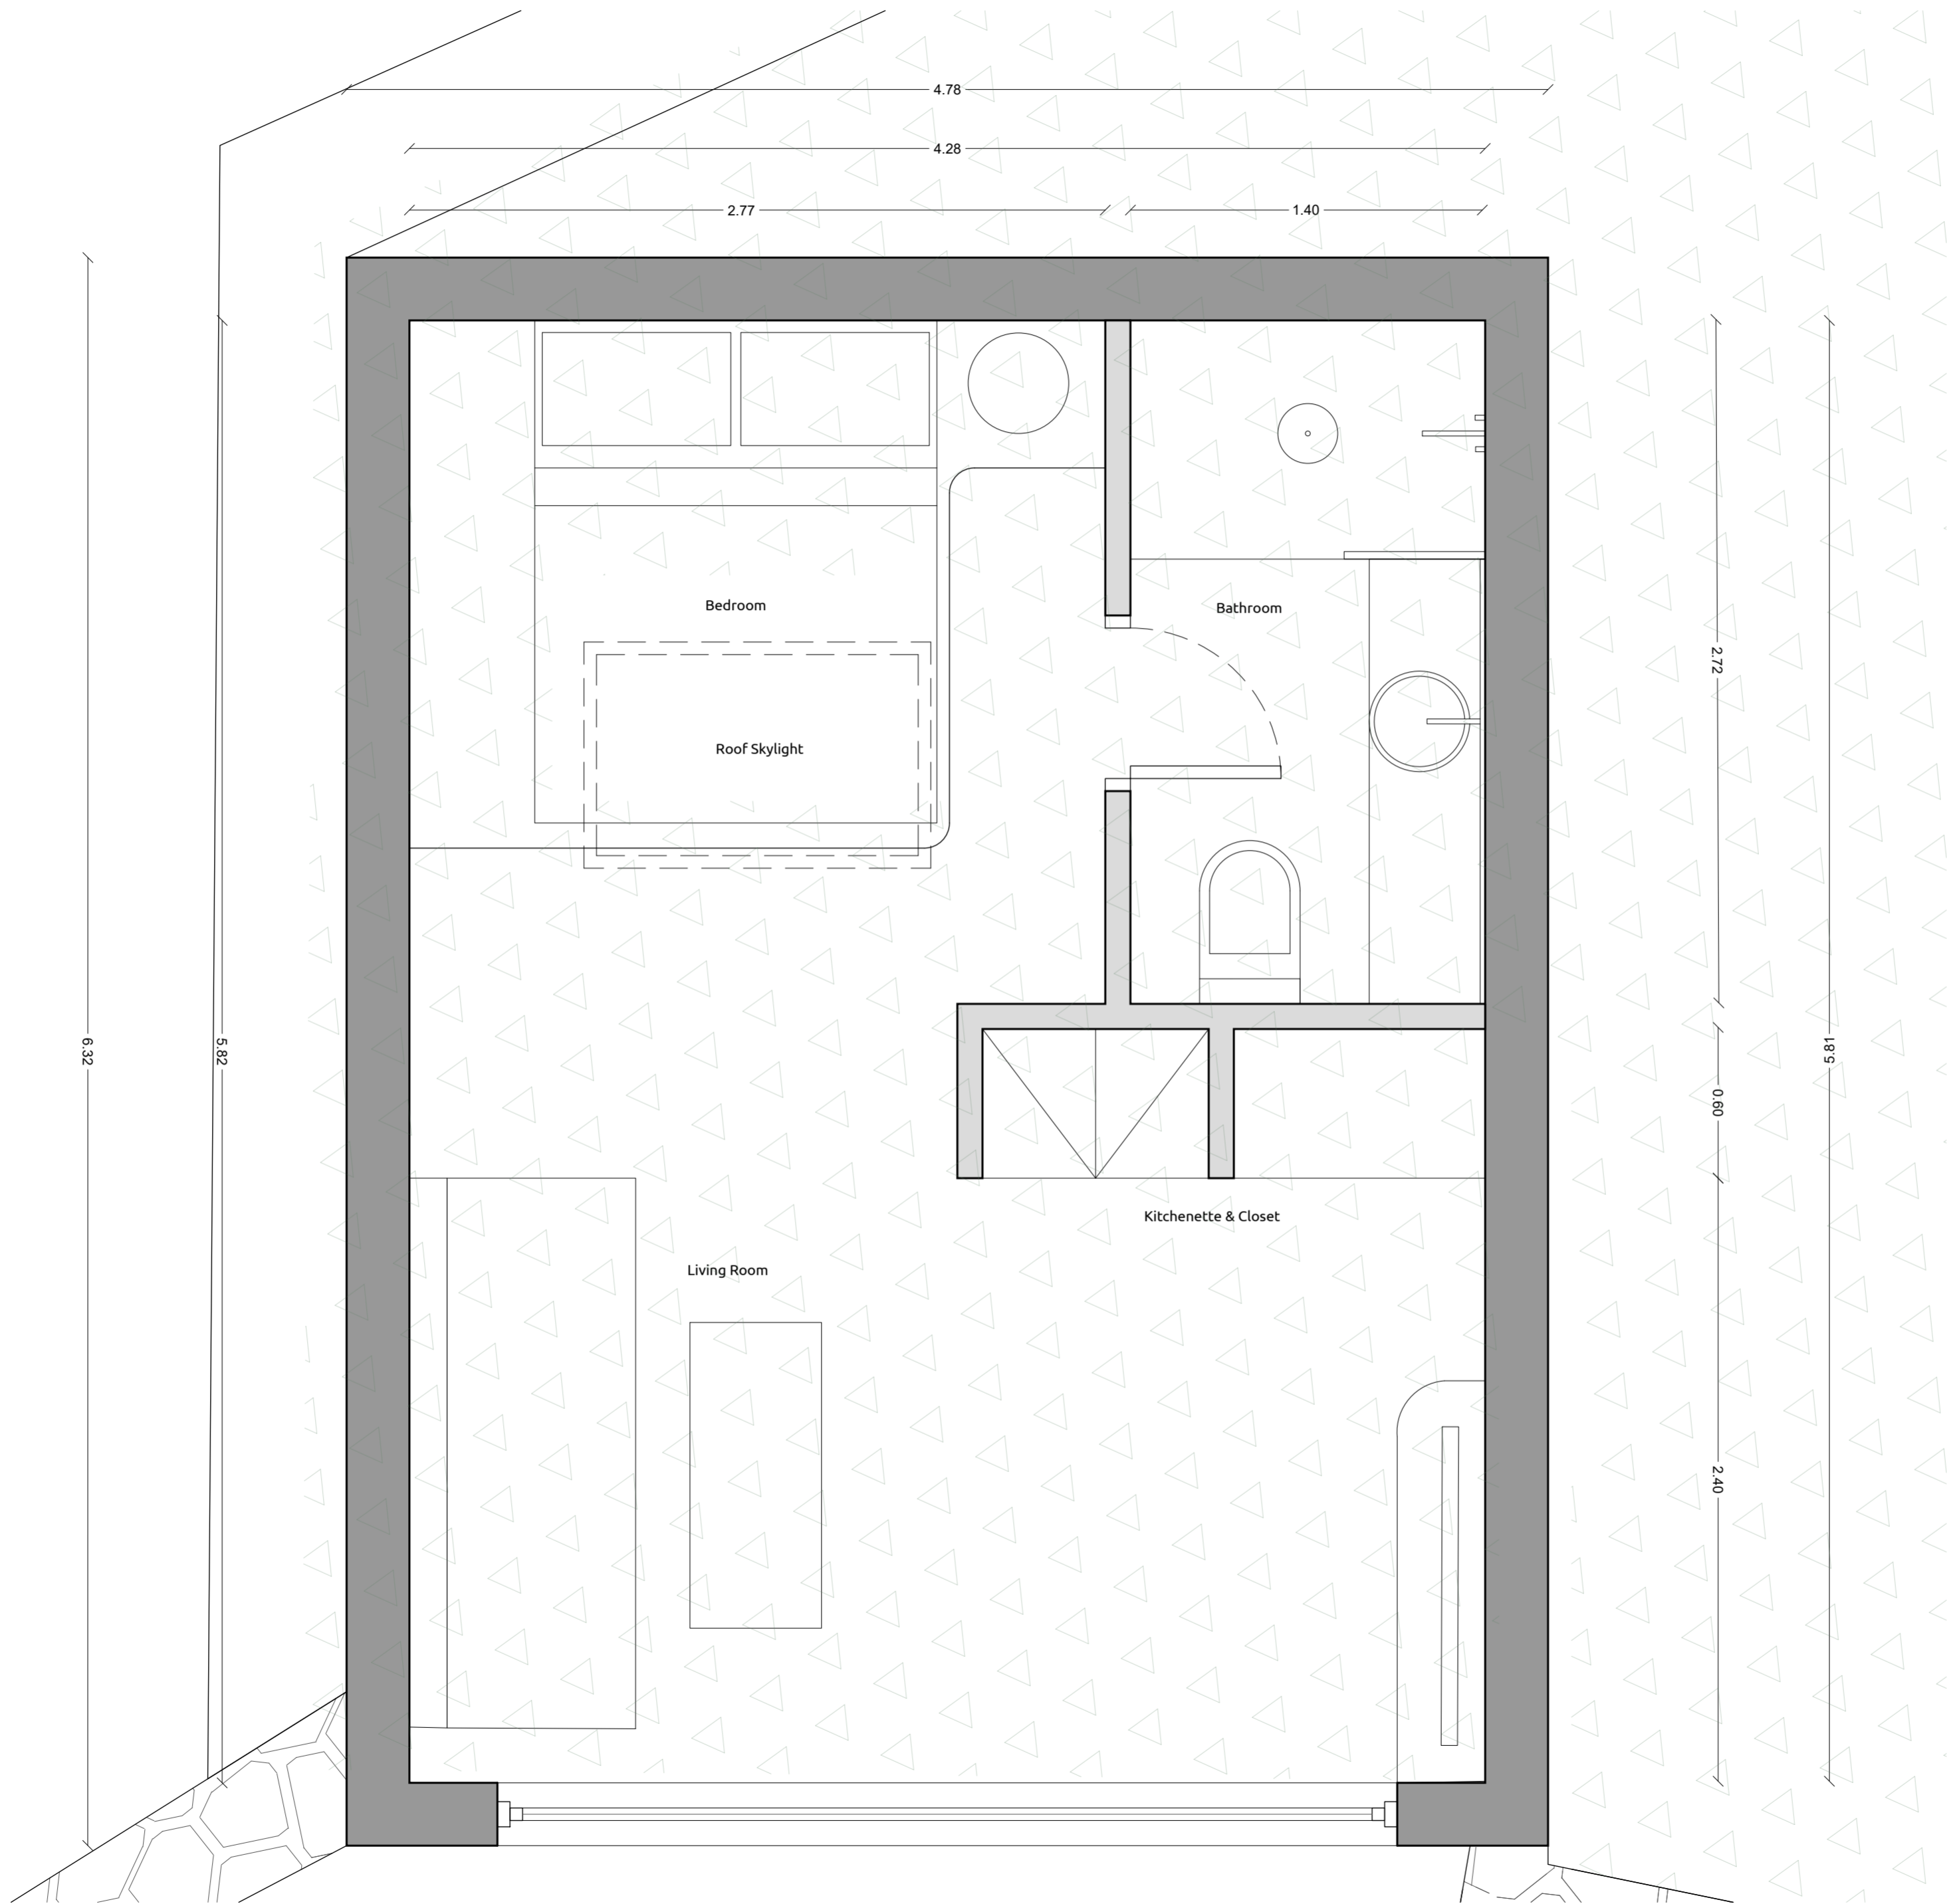

ΙΔΙΟΚΤΗΤΗΣ: VASILEIOS PANDIS	
ΤΙΤΛΟΣ ΕΡΓΟΥ: VACATION VILLA IN AGIOS STEFANOS, CORFU	
ΤΙΤΛΟΣ ΣΧΕΔΙΟΥ: GUEST HOUSE PLAN	ΚΩΔΙΚΟΣ: A - 04
	ΚΑΙΜΑΚΑ: 1:20
ΜΕΛΕΤΗ:  MUTINY architecture & design	
ΗΜΕΡΟΜΗΝΙΑ: 10 January 2024	